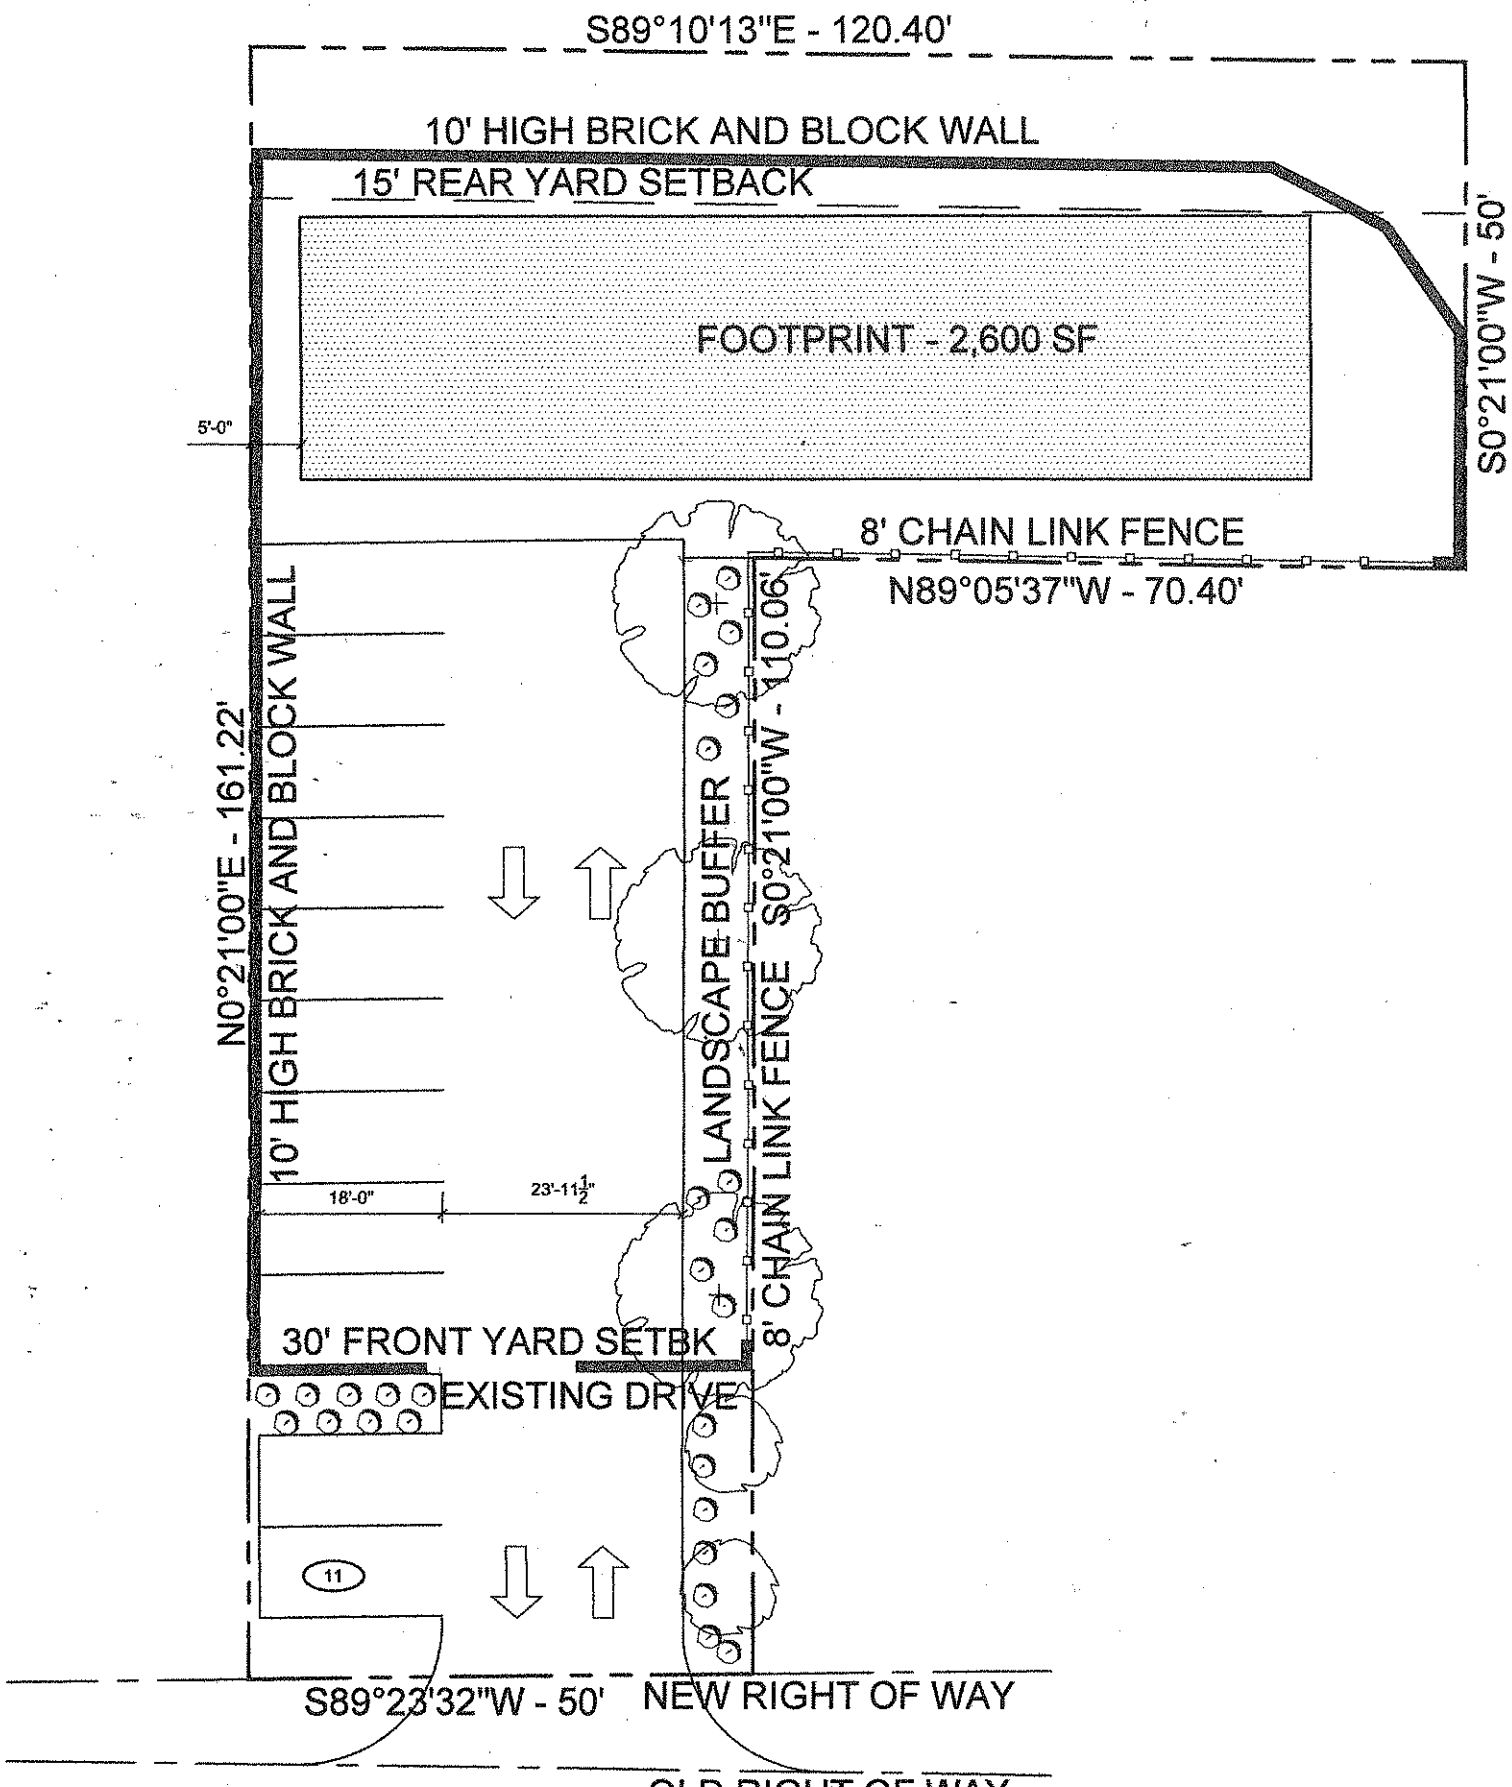

RECEIVED 12-5-12
P.H.

03 PROPOSED SITE PLAN

Scale: 1/16" = 1'-0"

CASE # ~~C-71-12~~ C-67-12
NEAL